

# Mapa do celów projektowych

skala 1: 500

dotyczy części działki 100/43

obręb: Elizówka  
 gmina: Niemce  
 powiat: lubelski  
 województwo: lubelskie

Mapę wykonano na podstawie nowego pomiaru  
 w obszarze zaznaczonym kolorem żółtym w skali 1:500  
 wg stanu na grudzień 2009 r.

Wszelkie trwałe obiekty budowlane podlegają wytyczeniu oraz  
 geodezyjnej inwentaryzacji przez jednostki wykonawstwa geodezyjnego.

Poziom odniesienia: układ lokalny miasta Lublina

Kierownik roboty:  
 Zbigniew Banaszkiewicz  
 nr upr. 12778

## LEGENDA:

--- granica działki 100/43

A,B,C,D,E,F,G,H - zakres opracowania

▭ obiekty projektowane

▨ obiekty istniejące

—•—•— projektowane ogrodzenie

—x—x— ogrodzenie do likwidacji

—w—w— żywopłot do likwidacji

⊗ drzewa do przesadzenia

① projektowana hala

② istniejąca hala

③ istniejący budynek techniczny

④ miejsce na kontenery na odpady stałe

—•—•— projektowane przyłącza kanalizacji sanitarnej

—•—•— projektowane przyłącza kanalizacji deszczowej

—x—x— istniejące kable n.n. do likwidacji

3,60 np miejsce parkingowe dla niepełnosprawnych

2,30 np miejsca parkingowe (samochody osobowe)

5,00 15,00 stanowisko dla samochodu dostawczego


▲ wejście do budynku

▼ 204.22 projektowane rzędne terenu

■ projektowany plac manewrowy

■ projektowane chodniki

■ zieleni projektowana i istniejąca

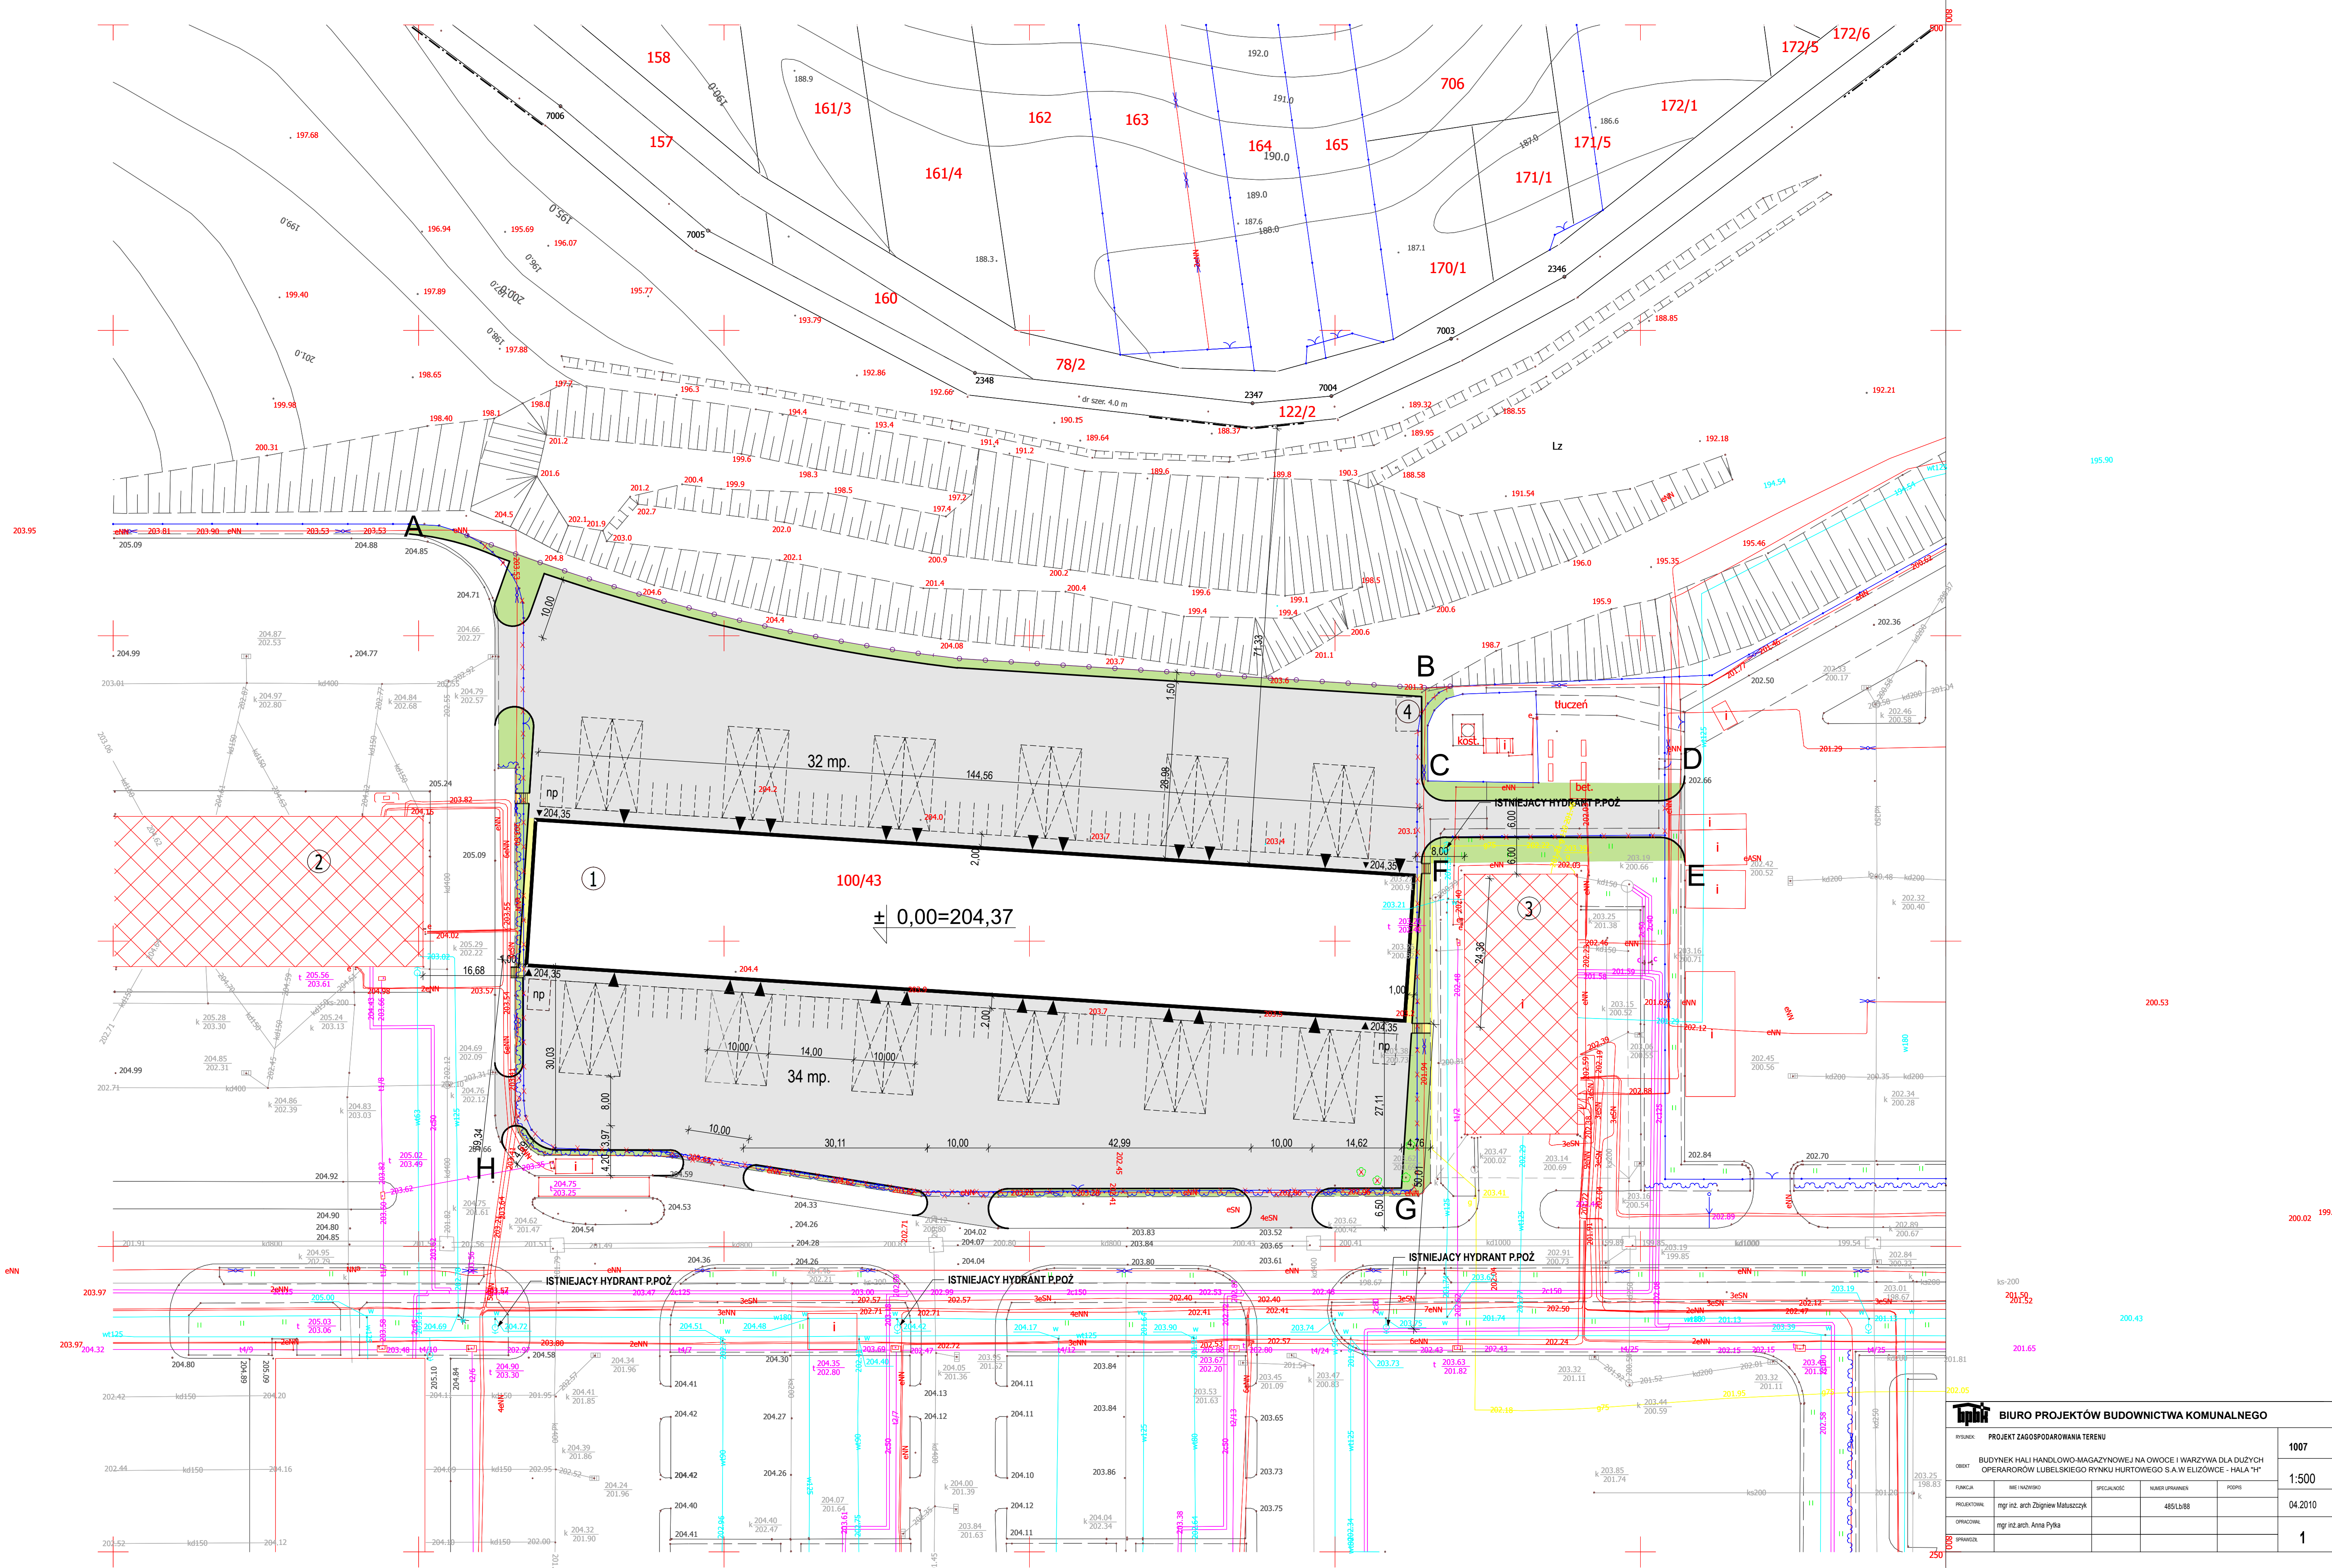

<b>BIURO PROJEKTÓW BUDOWNICTWA KOMUNALNEGO</b>			
RYSEK:	PROJEKT ZAGOSPODAROWANIA TERENU	1007	
OBIEKT:	BUDYNEK HALI HANDLOWO-MAGAZYNOWEJ NA OWOCY I WARZYWACH DLA DŁUGICH OPERATORÓW LUBELSKIEGO RYNKU HURTOWEGO S.A.W ELIZÓWCE - HALA "H"	1:500	
FABRYKA:	IMI MANDRO	4851/88	
PROJEKTOWY:	mgr inż. arch. Zbigniew Małaszczak	04.2010	
OPRACOWY:	mgr inż. arch. Anna Pyka		
SPRACOWY:			1