
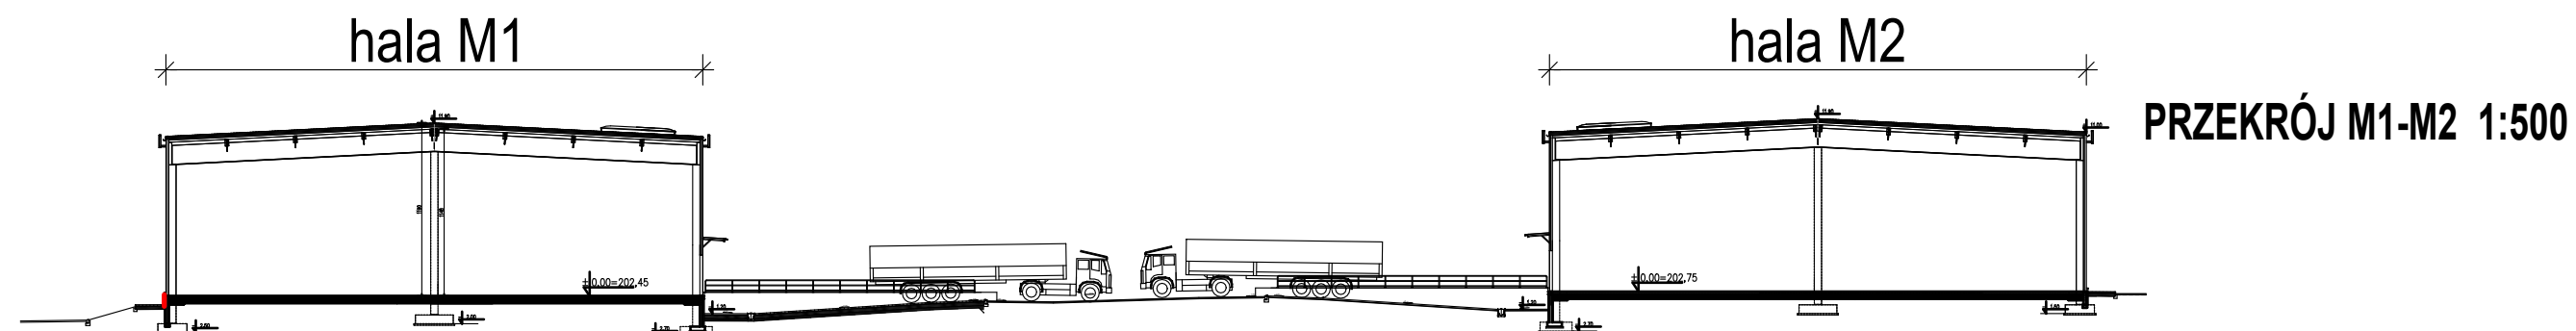
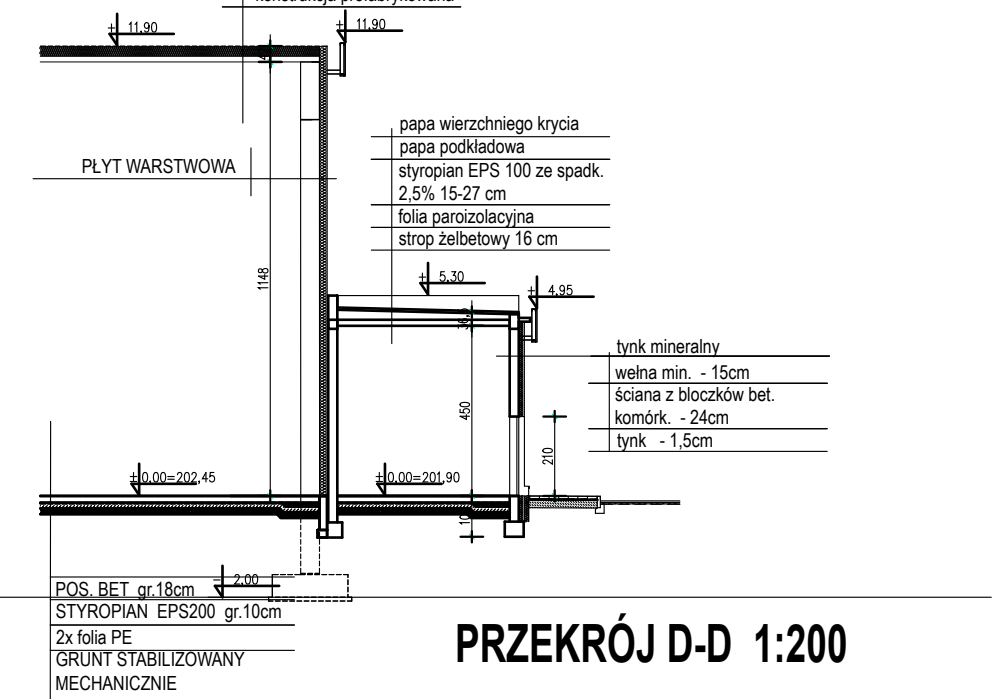
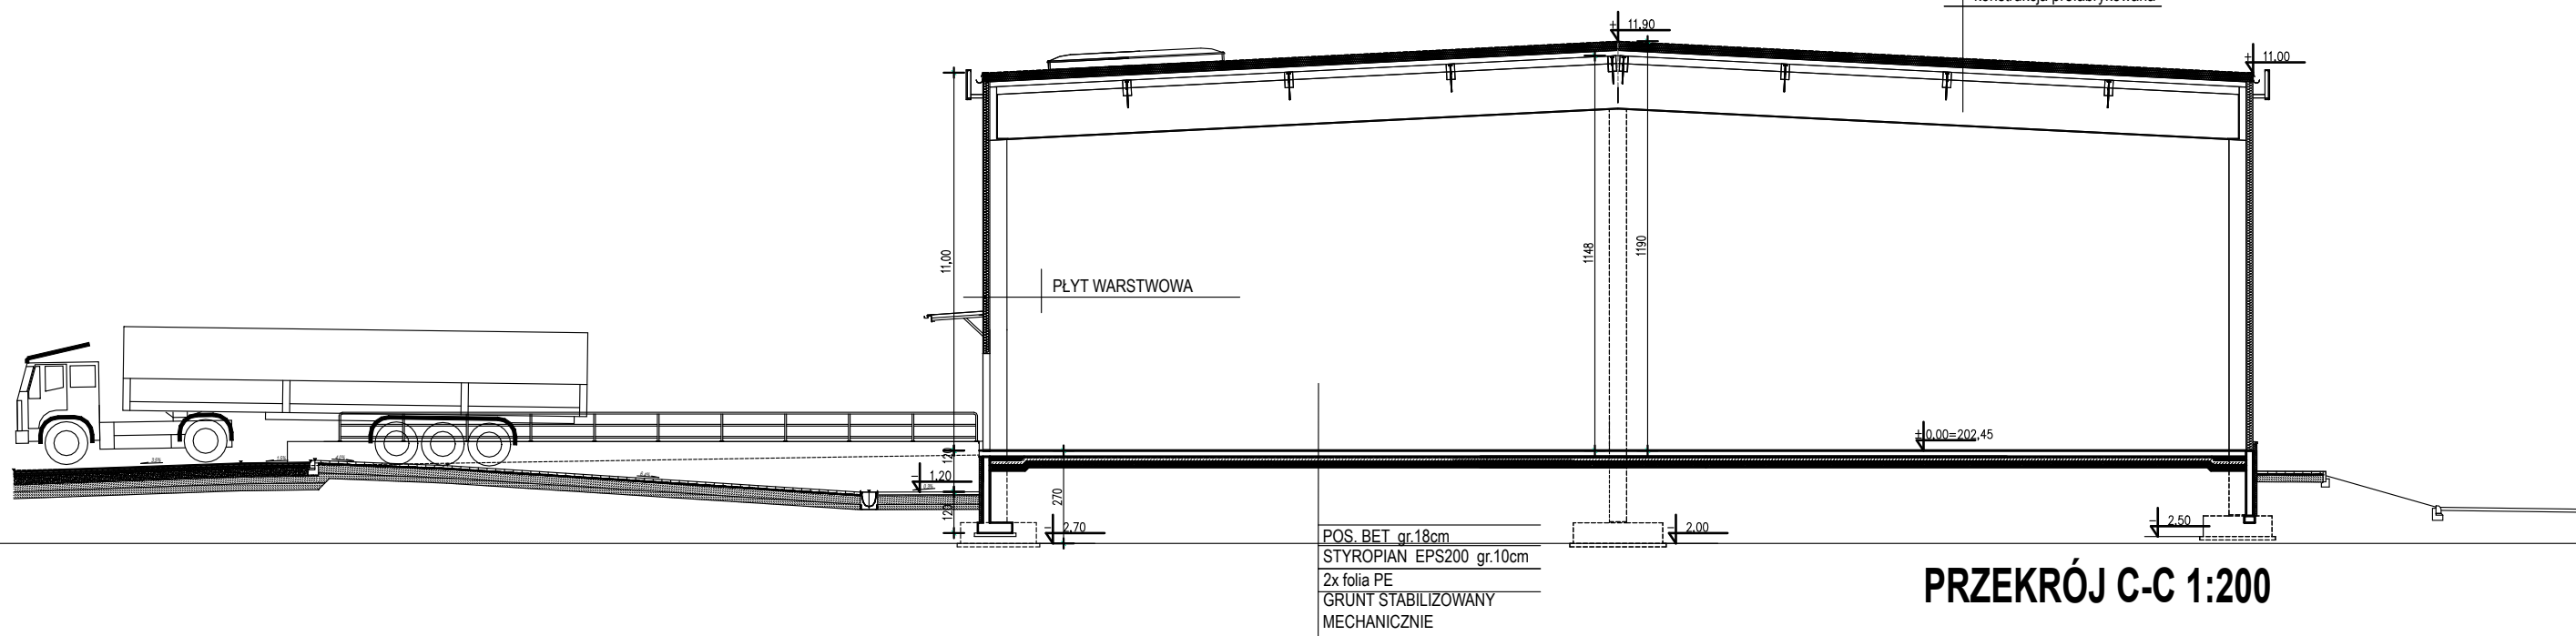
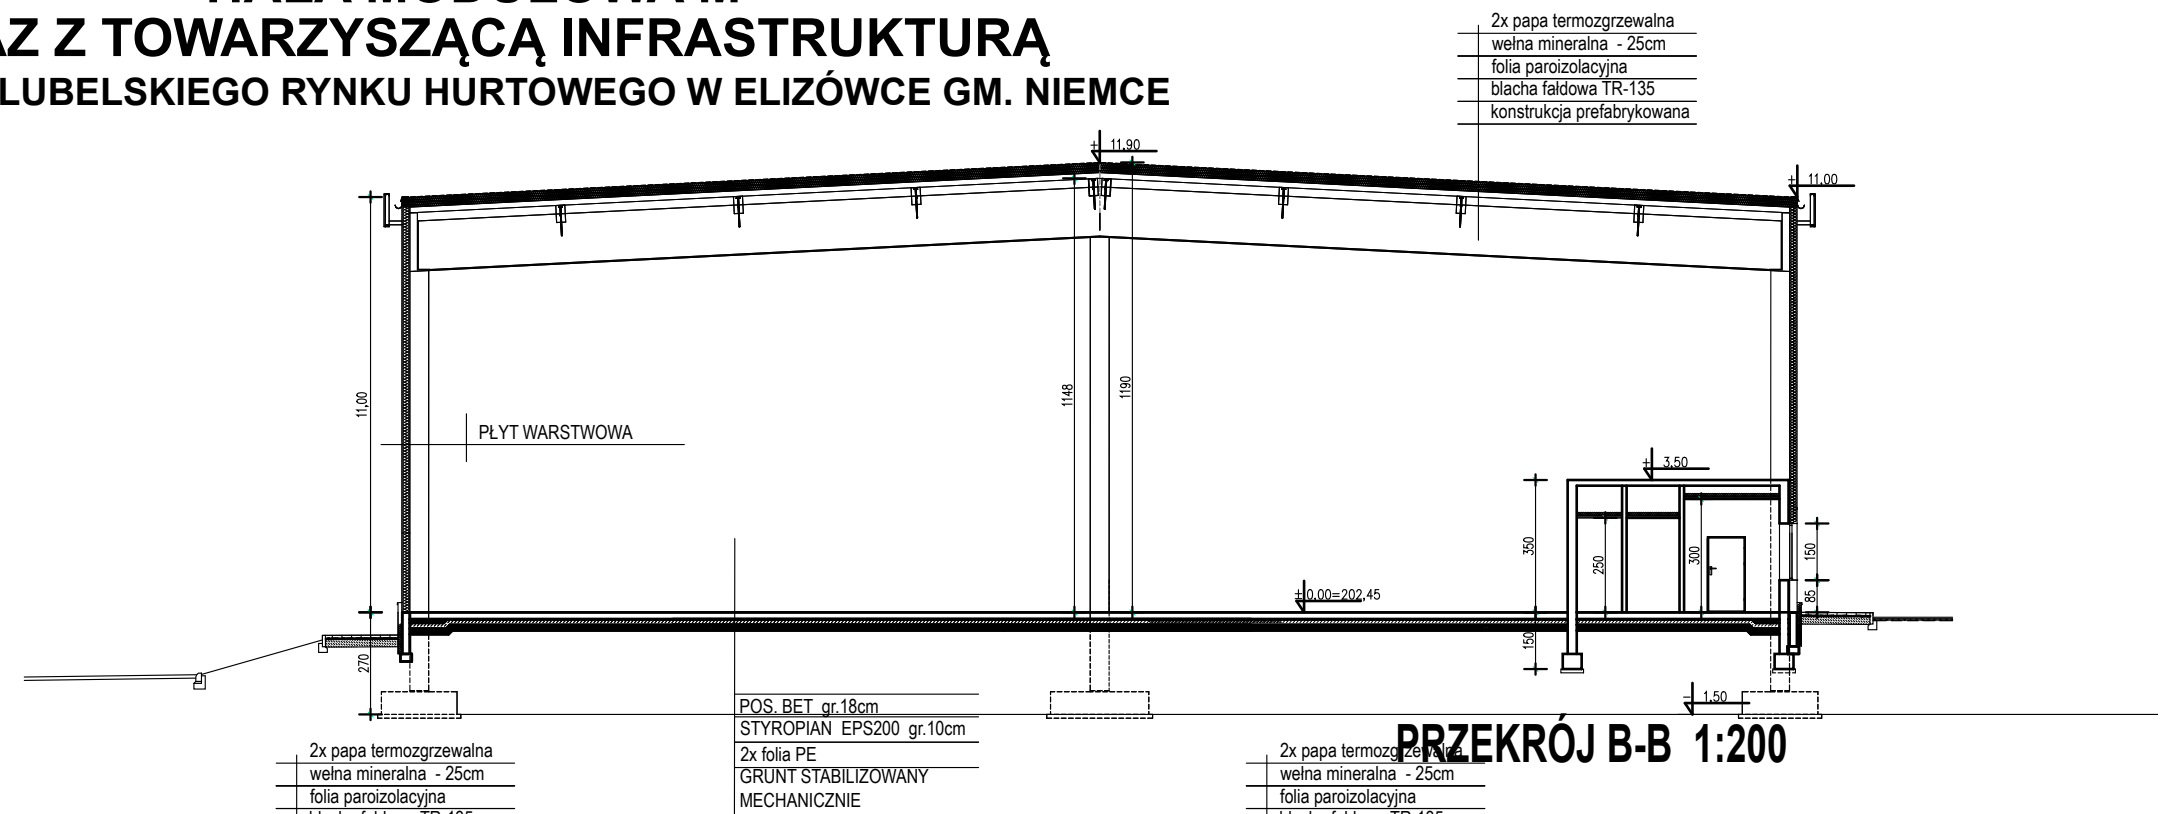


KONCEPCJA BUDOWY HALI MAGAZYNOWO-HANDLOWEJ HALA MODUŁOWA M WRAZ Z TOWARZYSZĄCĄ INFRASTRUKTURĄ NA TERENIE LUBELSKIEGO RYNKU HURTOWEGO W ELIZÓWCE GM. NIEMCE

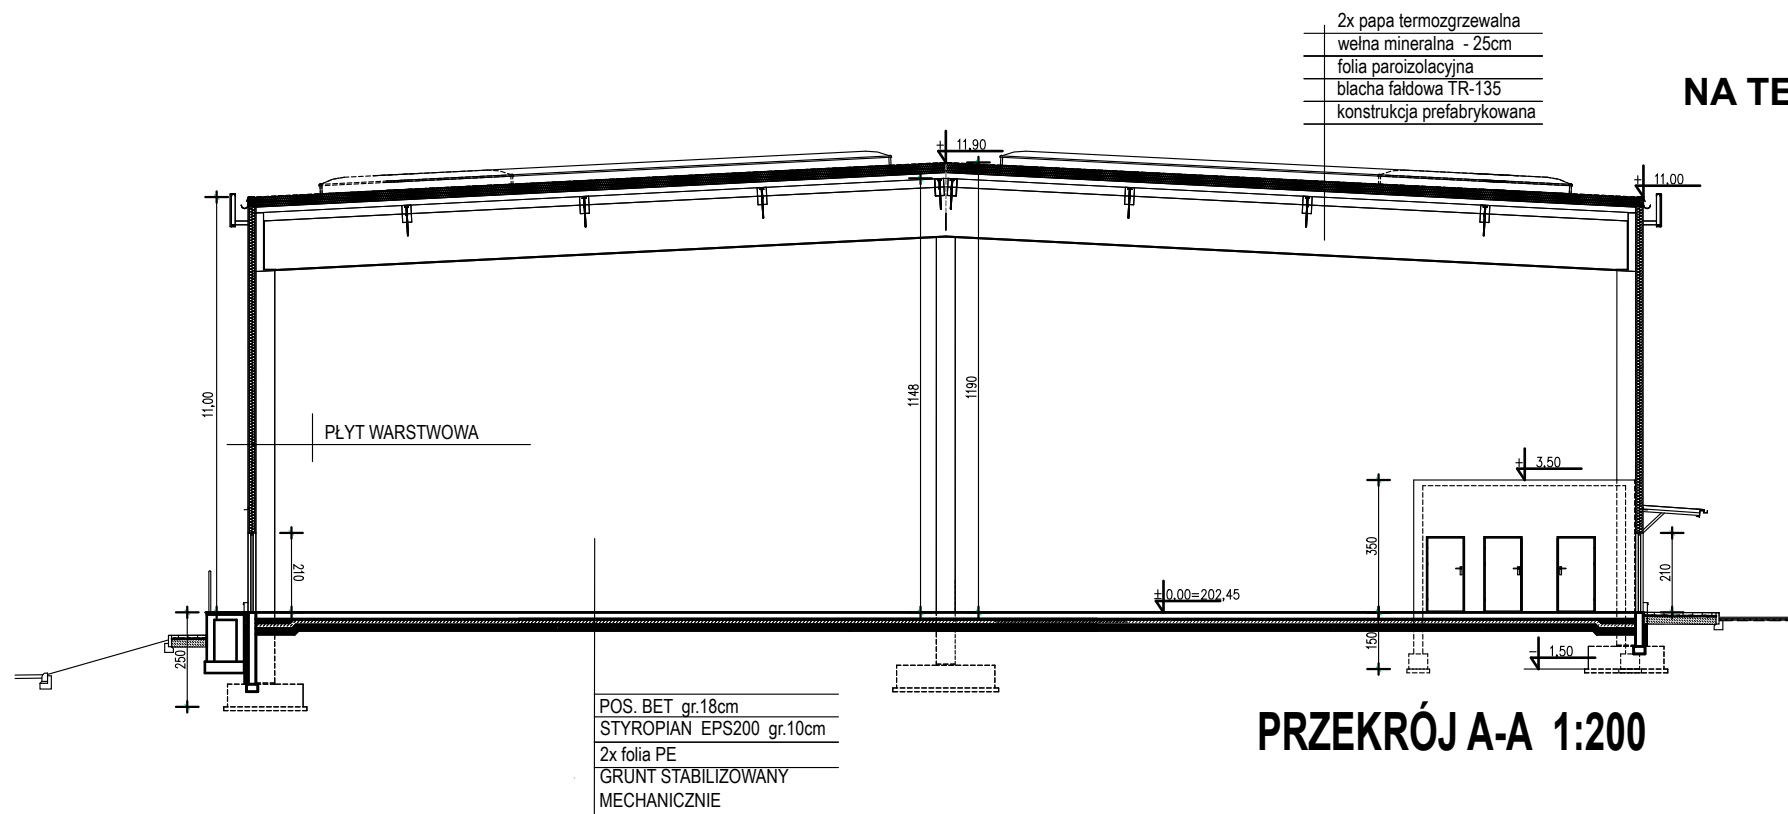

topik		BIURO PROJEKTÓW BUDOWNICTWA KOMUNALNEGO	
RYSLUNEK	PRZEKROJE		ZŁECENIE NR
OBIEKT	KONCEPCJA BUDOWY HALI MAGAZYNOWO - HANDLOWEJ, HALA MODUŁOWA M WRAZ Z TOWARZYSZĄCĄ INFRASTRUKTURĄ TECHNICZNĄ		SKALA
	dz. nr 100/97 i 100/98- Obręb Elizówka Kolonia 060911_02 Niemce		1:200
INWESTOR	Lubelski Rynek Hurtowy SA Elizówka ul. Szafranowa 6, 21-003 Ciecierzyn		
FUNKCJA	IME I NAZWISKO	NUMER UPRAWNIEN	POPIIS
PROJEKTOWAL	mgr inż. arch. Marcin Tatar	122/LBOKK/2014	
ASYSTENT			
SPRAWDZIL			
			DATA
			10.23
			NR RYSUNKU
			4
			str- 26