



ELEWACJA PÓŁNOCNA SKALA 1:100

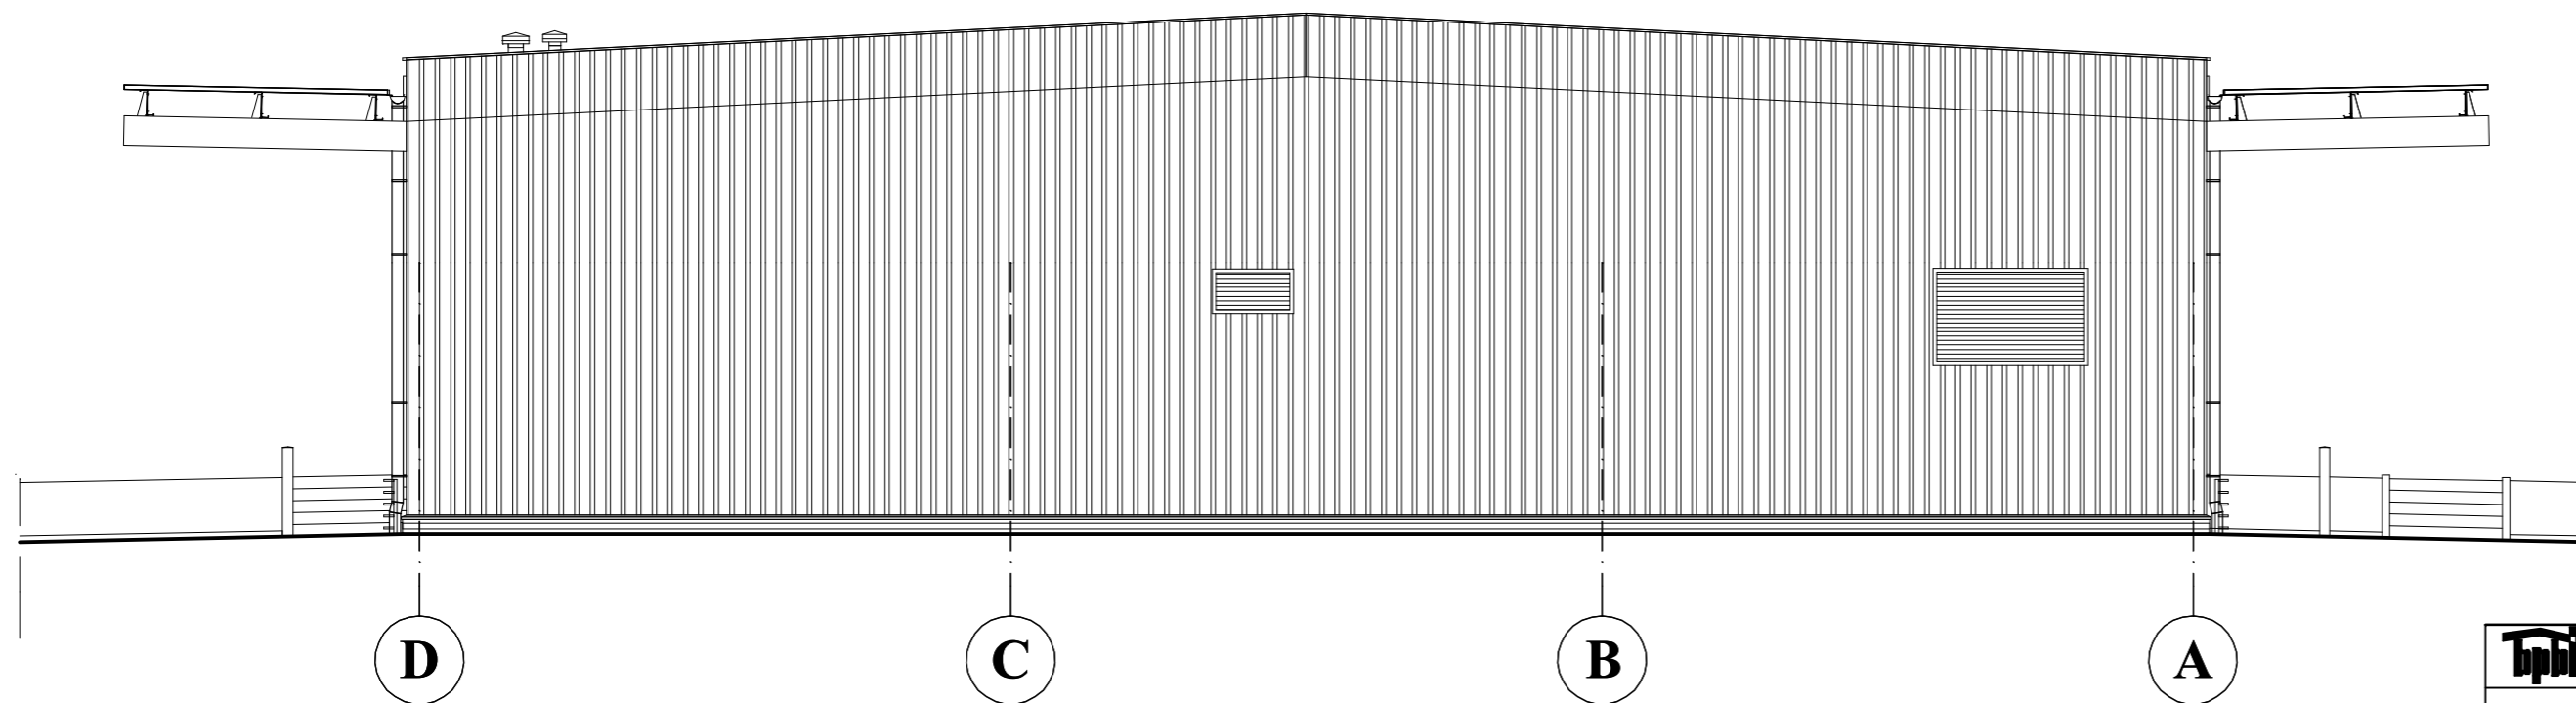

ELEWACJA POŁUDNIOWA SKALA 1:100

 BIURO PROJEKTÓW BUDOWNICTWA KOMUNALNEGO				
RYSUNEK: ELEWACJA PÓŁNOCNA, ELEWACJA POŁUDNIOWA				1007
OBJEKT: BUDYNEK HALI HANDLOWO-MAGAZYNOWEJ NA OWOCE I WARZYWA DLA DUŻYCH OPERARORÓW LUBELSKIEGO RYNKU HURTOWEGO S.A.W ELIZÓWCE				1:100
FUNKCJA	IMIE I NAZWISKO	SPECJALNOŚĆ	NUMER UPRAWNIEŃ	PODRS
PROJEKTOWAŁ	mgr inż. arch. Zbigniew Matuszczyk		485/Lb/88	04.2010
OPRACOWAŁ	mgr inż. arch. Anna Pytka			
SPRAWDZIŁ			256/66	8