


KONCEPCJA BUDOWY HALI MAGAZYNOWO-HANDLOWEJ  
 HALA MODUŁOWA M  
 WRAZ Z TOWARZYSZĄCĄ INFRASTRUKTURĄ  
 NA TERENIE LUBELSKIEGO RYNKU HURTOWEGO W ELIZÓWCE GM. CIECIERZYN

# PROJEKT ZAGOSPODAROWANIA TERENU 1:500

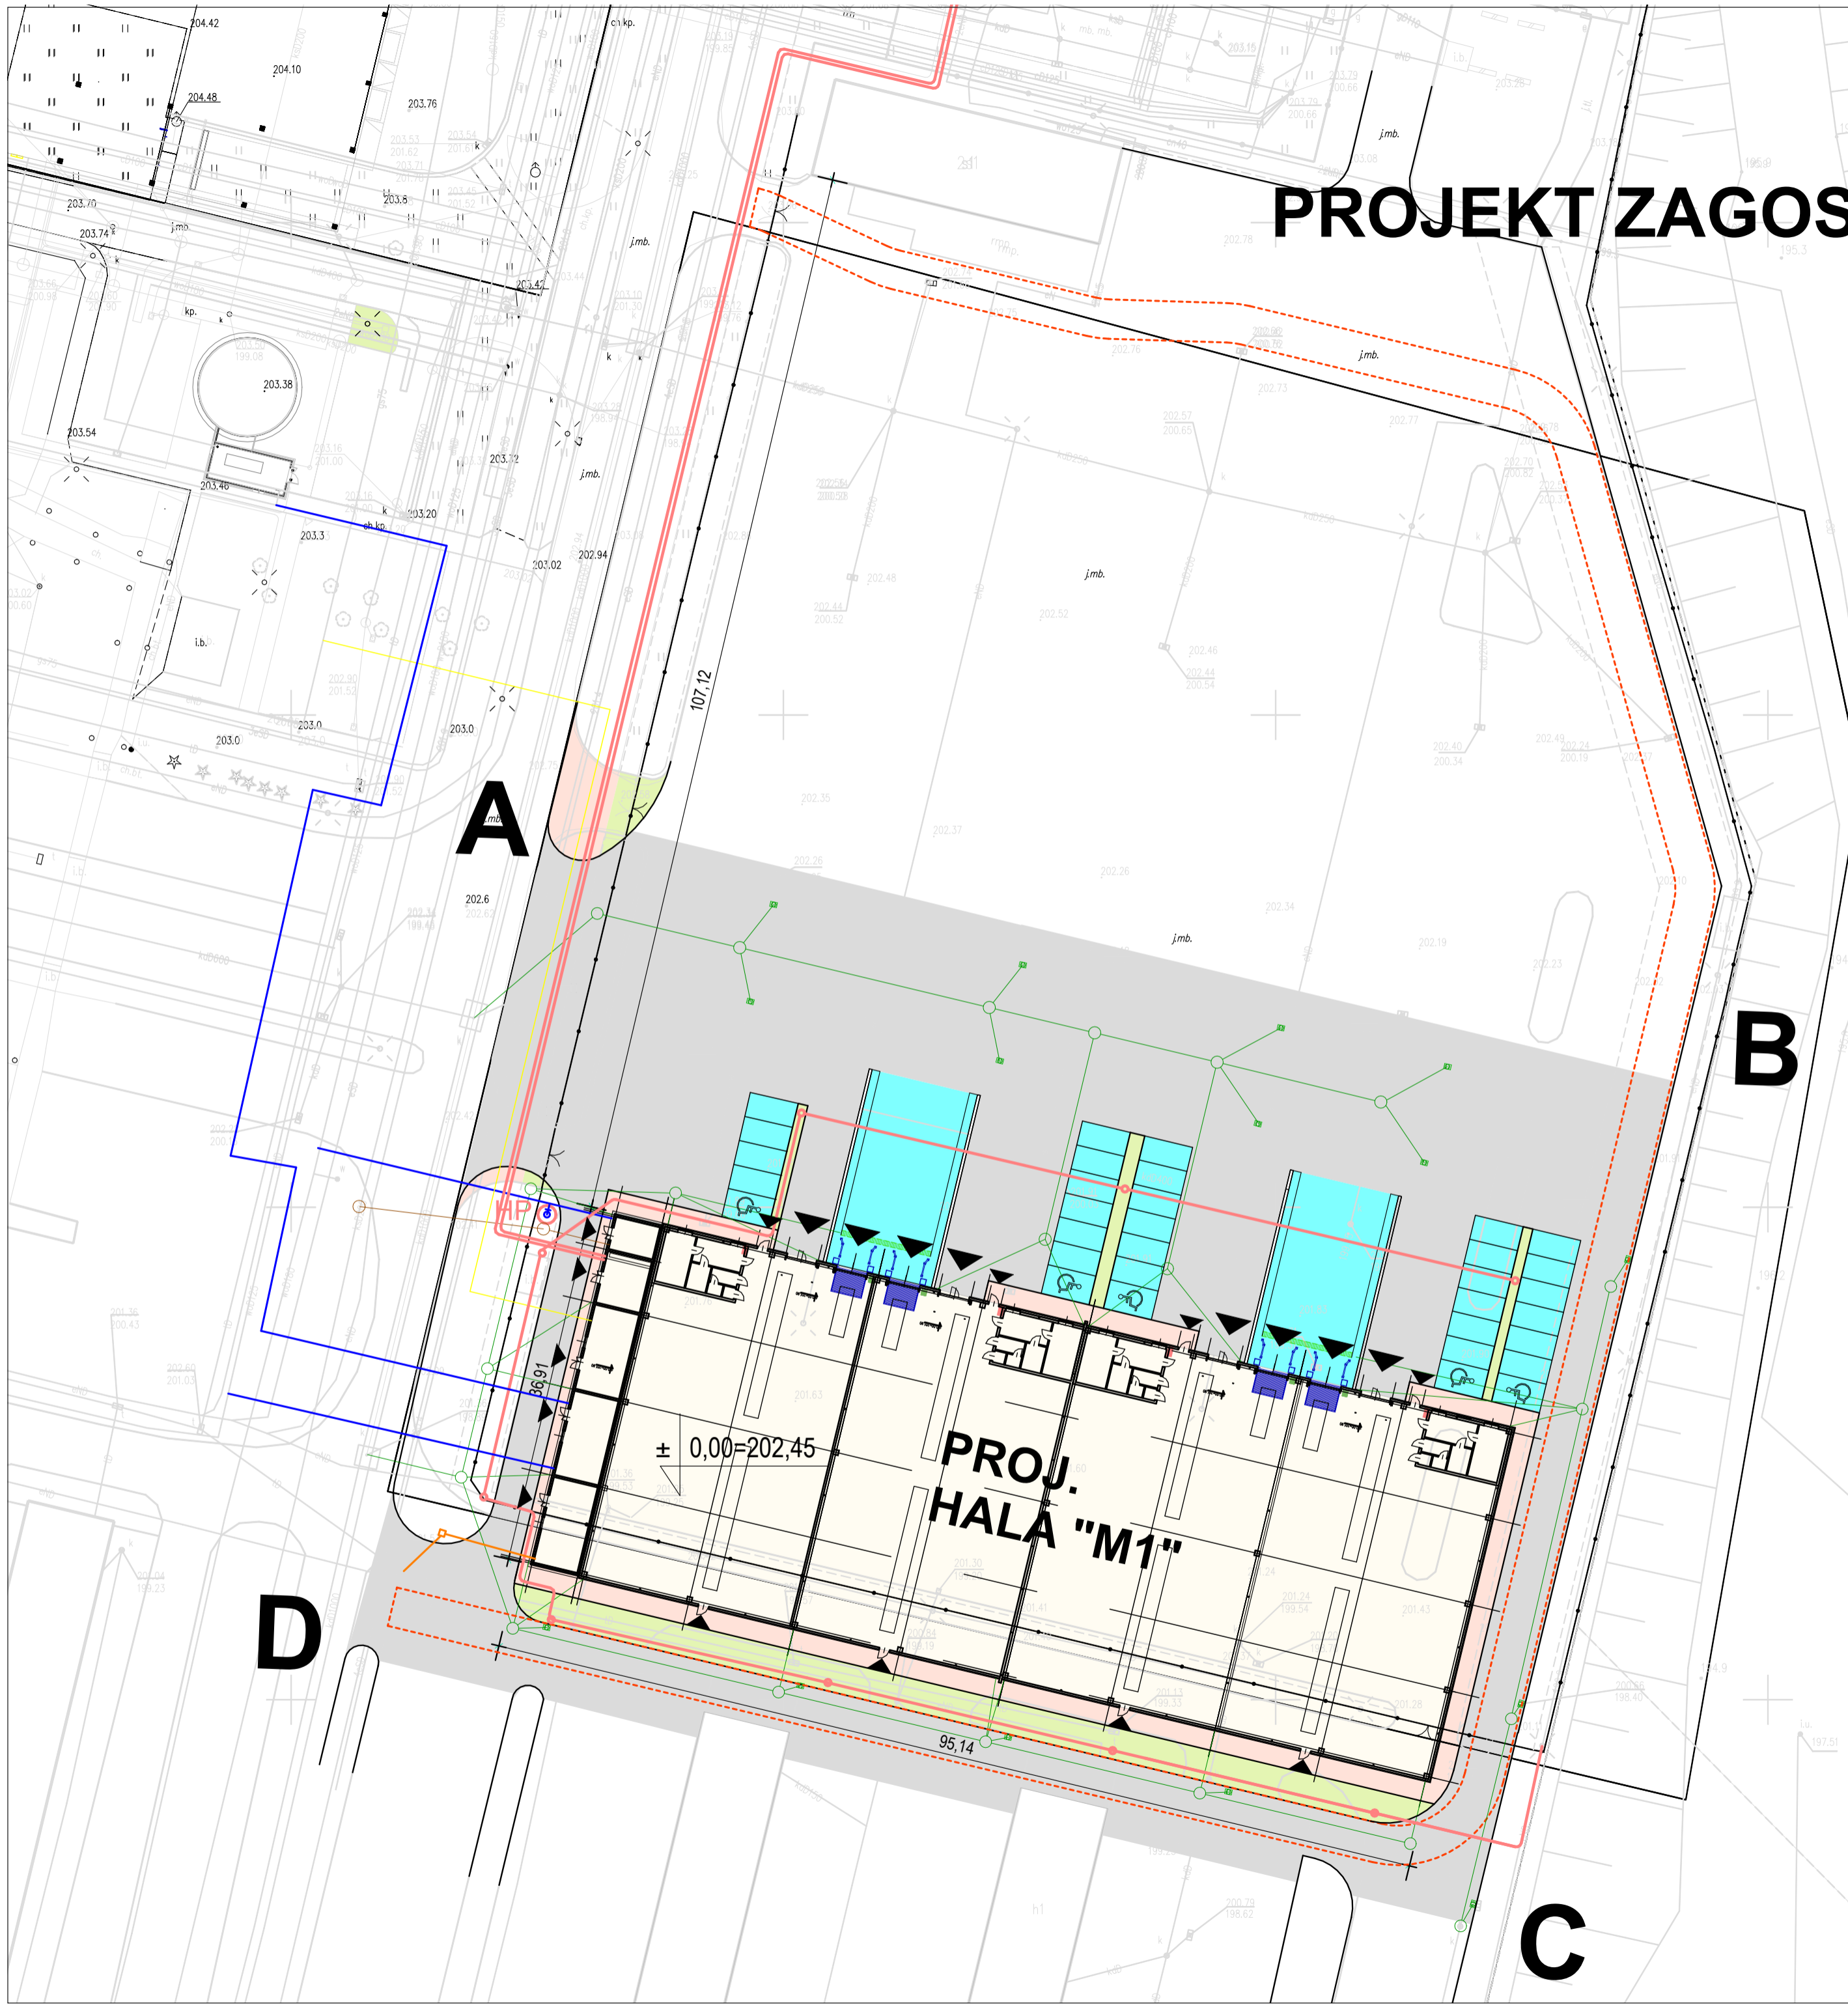

### LEGENDA

- |                  |   |  |  |
|------------------|---|--|--|
| <b>A,B,C,D-A</b> | TEREN INWESTYCJI - 9871,70 m <sup>2</sup>         |  | PROJ. SŁUPY I LINIE KABLOWE OŚWIETLENIA TERENU |
|                  | PROJEKTOWANA ZABUDOWA 3499,90 m <sup>2</sup>      |  | PROJEKTOWANA SIĘĆ SN, eNN                      |
|                  | NAWIERZCHNIA Z KOSTKI 8cm 4680,50 m <sup>2</sup>  |  | PROJ. SIĘĆ TELETECHNICZNA                      |
|                  | NAWIERZCHNIA PARKINGÓW 868,00 m <sup>2</sup>      |  | PROJ. INSTALACJE WODOCIĄGOWE                   |
|                  | NAWIERZCHNIA DOJŚĆ PIESZYCH 465,80 m <sup>2</sup> |  | PROJ. INSTALACJE KAN. SANITARNEJ               |
|                  | ZIELEŃ - 357,50 m <sup>2</sup>                    |  | PROJ. INSTALACJE KAN. DESZCZOWEJ               |
|                  |   |  | PROJ. INSTALACJA GAZOWA                        |

PROJEKT ZAGOSPODAROWANIA TERENU				
KONCEPCJA BUDOWY HALI MAGAZYNOWO - HANDLOWEJ, HALA MODUŁOWA M				
WRAZ Z TOWARZYSZĄCĄ INFRASTRUKTURĄ TECHNICZNĄ				
dz. nr 100/97 i 100/98- Obręb Elizówka Kolonia 060911_02 Niemce				
INWESTOR: Lubelski Rynek Hurtowy SA Elizówka ul. Szafranowa 6, 21-003 Ciecierzyn				
RYSEK	IMI I NAZWISKO	NUMER UPRAWNIEN	PODPIS	ZLECENIE NR
OBIEKT	mgr inż. arch. Marcin Tatar			-
INWESTOR	122/LBOKK/2014			SKALA
DATA	10.23			1:500
PROJEKTOWAŁ	1			NR RYSUNKU
ASYSTENT	1			1
SPRAWDZIŁ	1			str.-23